



OCCUPAZIONE 02 LUGLIO 2025



Comune di Asti

ASTIMUSICA 2025

LUGLIO 2025



Committente:
 Comune di Asti
 Piazza San Secondo n.1, 14100, Asti.
 C.F.: 00072360050,


Progettista: Geom. Danilo Spataro
 Via Canton Maccario n.12
 14033 - Castell'Alfero (AT)
 Tel. 338-2895357
 danilo.spataro@gmail.com

PROGETTO DEFINITIVO

OGGETTO:
 Strutture ed Allestimenti Astimusic
 edizione 2025.

FASE 1 CANTIERE

LOCALITA':
 Piazza Alfieri, Asti (AT).

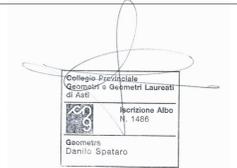


PROGETTISTA:
 Geom. Danilo Spataro

DATA:
 26/06/2025.

SCALA/E:
 1:500

FILE:
 ASTIMUSICA 2025
 LAYOUT:
 FASE 1 CANTIERE

TAV. N°
 5.1

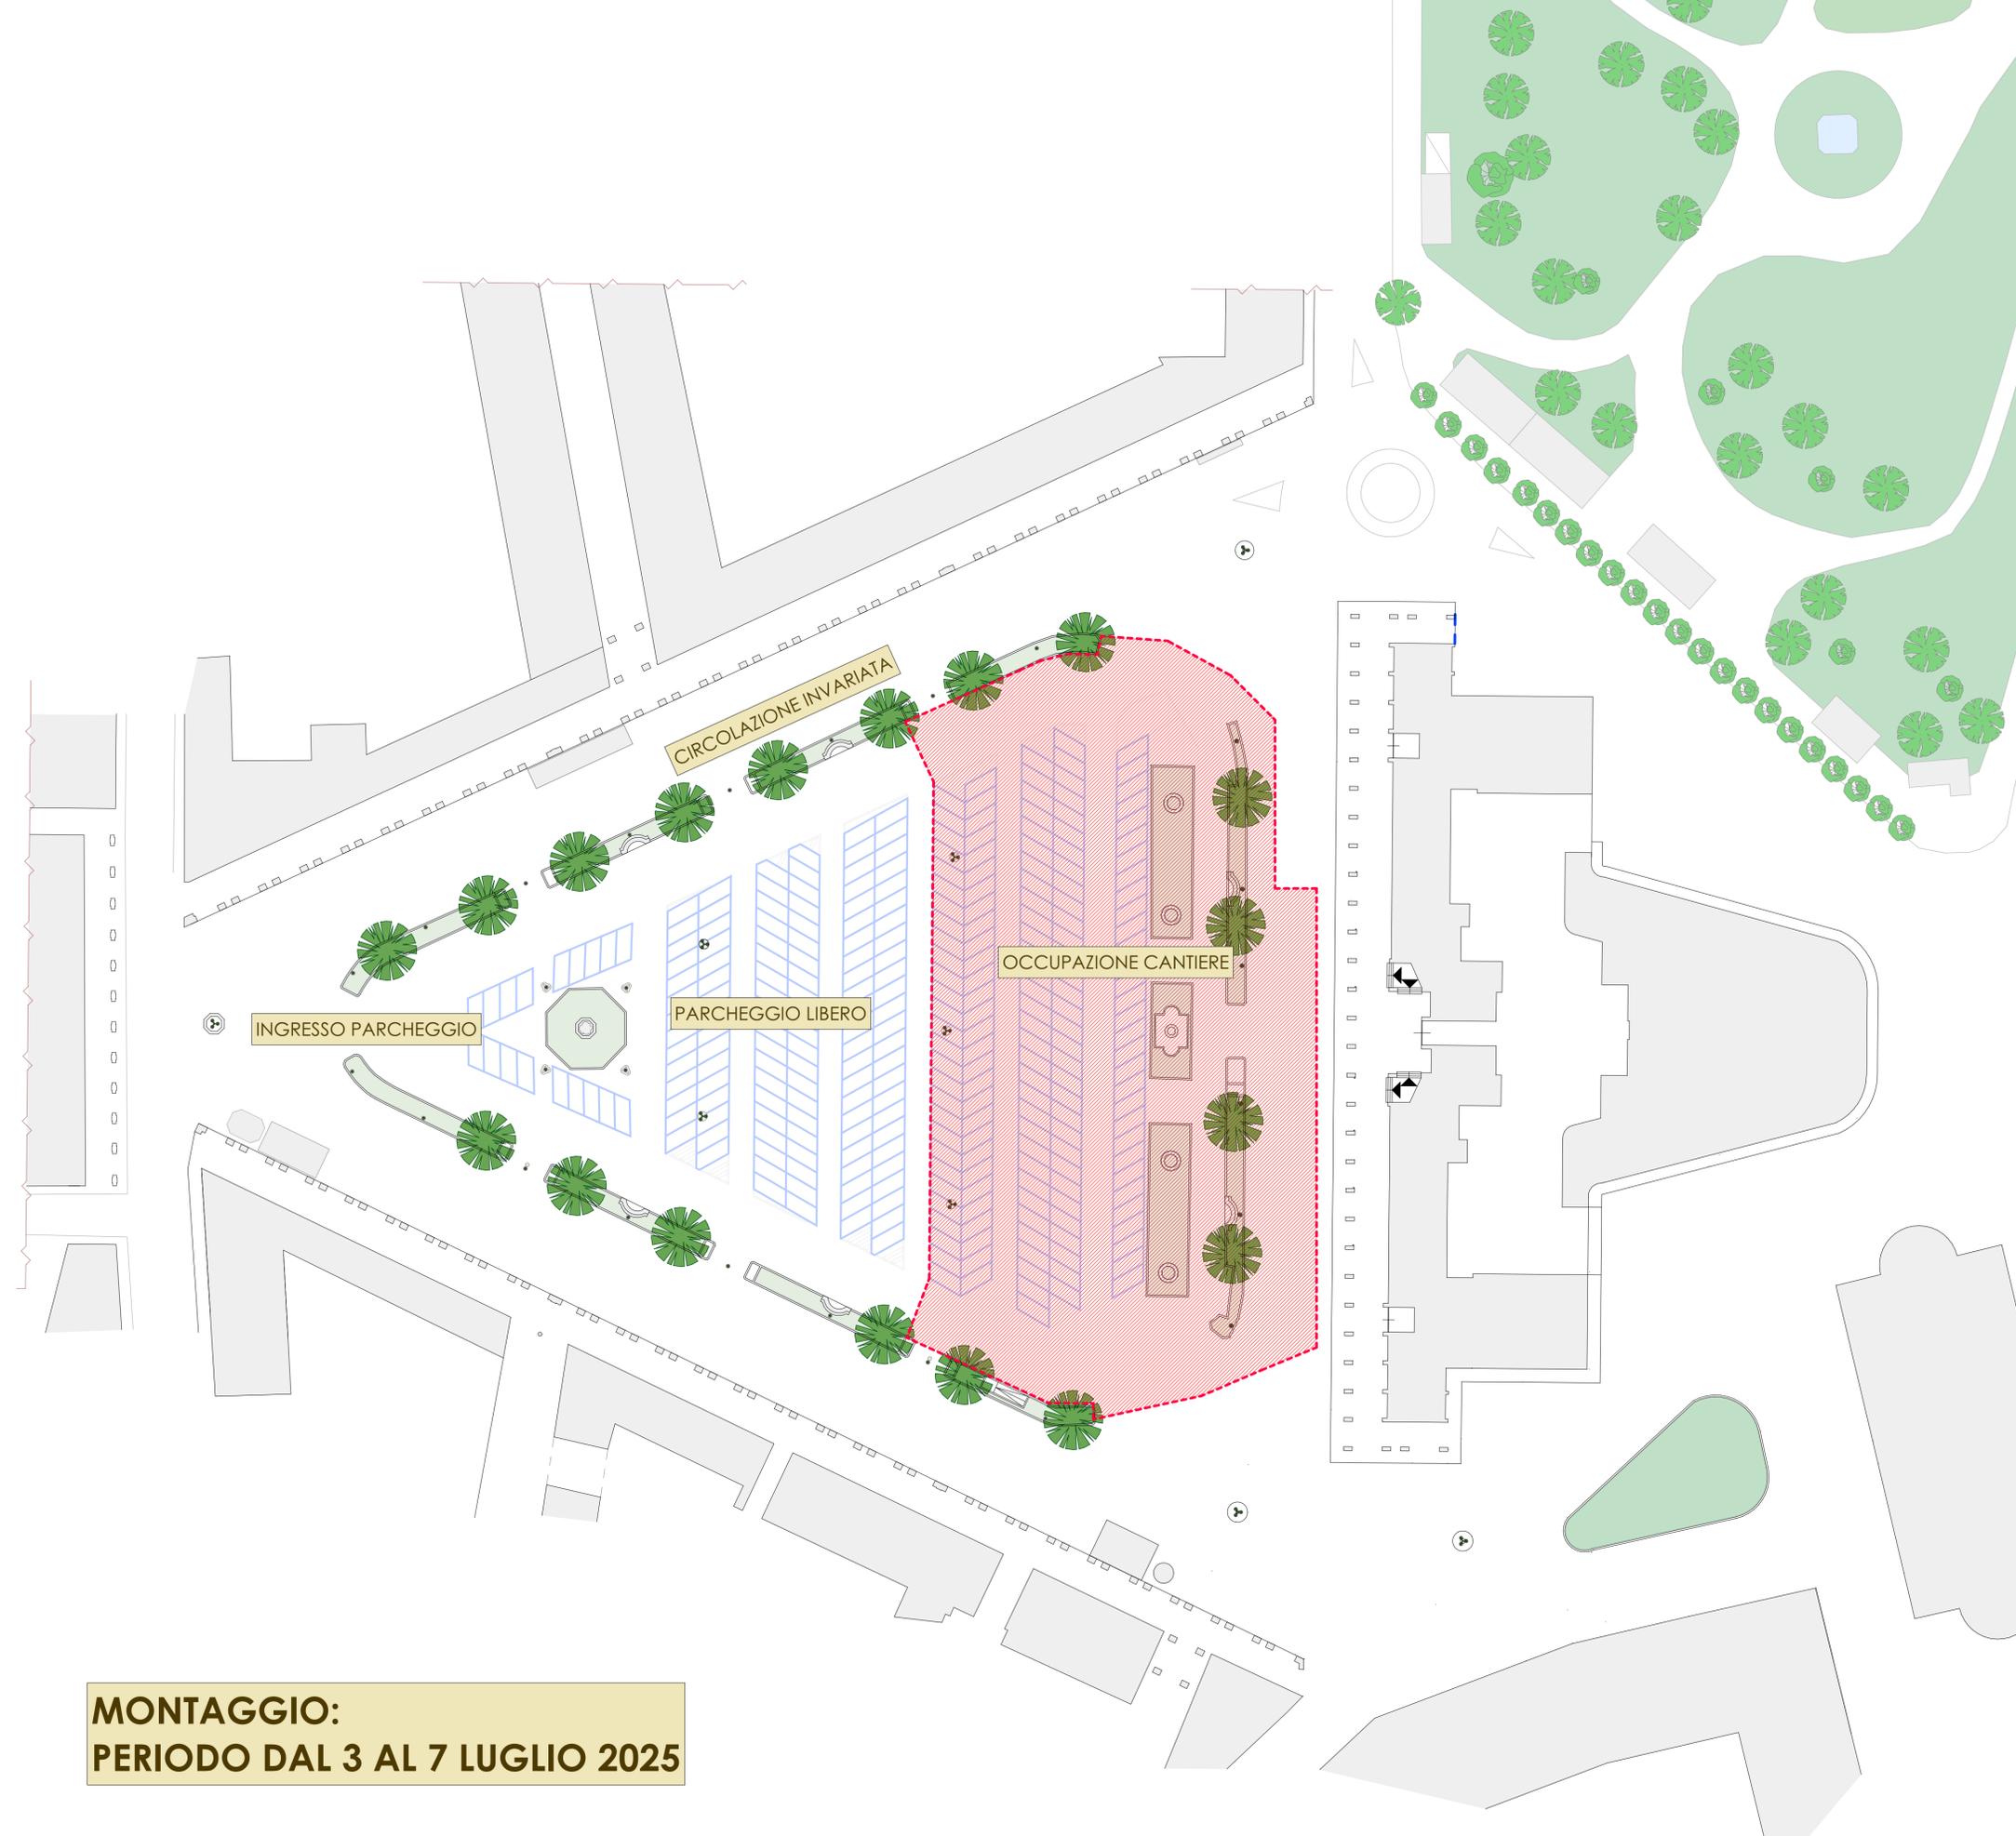

**MONTAGGIO:
PERIODO DAL 3 AL 7 LUGLIO 2025**



Comune di Asti

ASTIMUSICA 2025
LUGLIO 2025



Committente:
Comune di Asti
Piazza San Secondo n.1, 14100, Asti.
C.F.: 00072360050,


Progettista: Geom. Danilo Spataro
Via Canton Maccario n.12
14033 - Castell'Alfero (AT)
Tel. 338-2895357
danilo.spataro@gmail.com

PROGETTO DEFINITIVO

OGGETTO:
Strutture ed Allestimenti Astimusica
edizione 2025.

FASE 2 CANTIERE

LOCALITA':
Piazza Alfieri, Asti (AT).

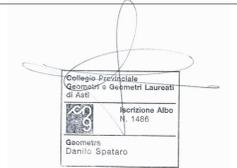


PROGETTISTA:
Geom. Danilo Spataro

DATA:
26/06/2025.

SCALA/E:
1:500

FILE:
ASTIMUSICA 2025
LAYOUT:
FASE 2 CANTIERE

TAV. N°
5.2

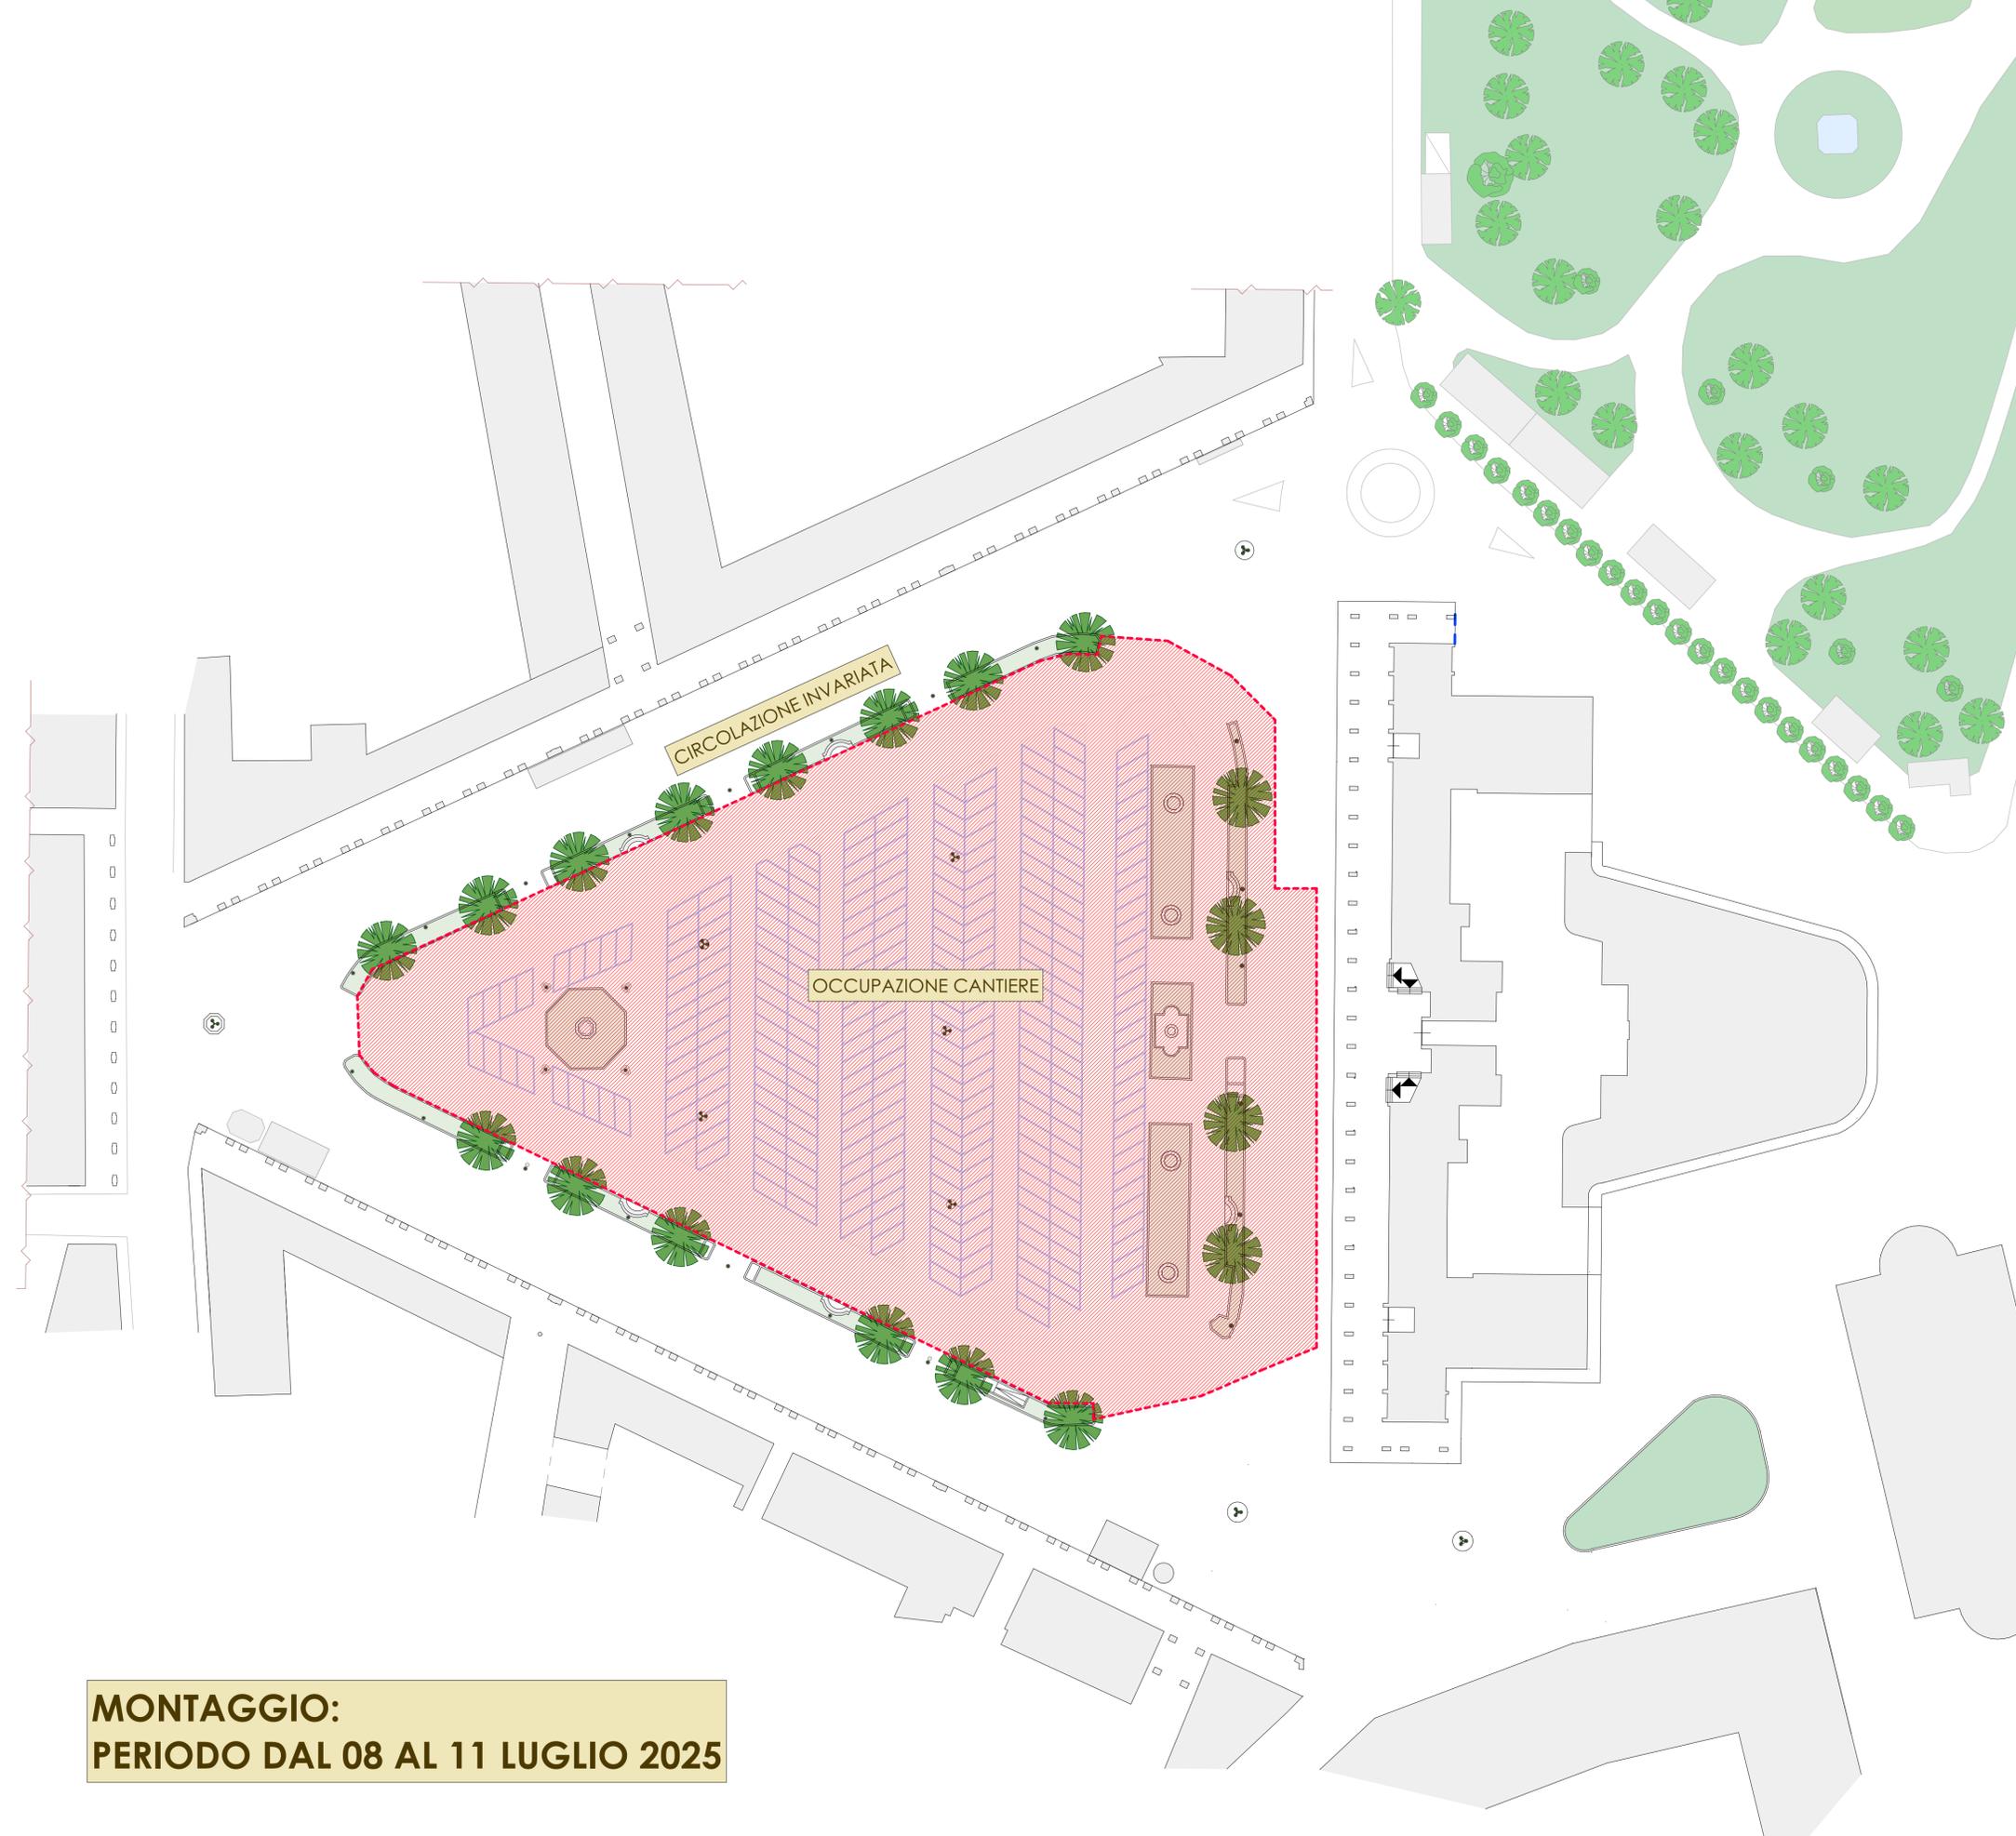

**MONTAGGIO:
PERIODO DAL 08 AL 11 LUGLIO 2025**



Comune di Asti

ASTIMUSICA 2025
LUGLIO 2025



Committente:
Comune di Asti
Piazza San Secondo n.1, 14100, Asti.
C.F.: 00072360050.


Progettista: Geom. Danilo Spataro
Via Canton Maccario n.12
14033 - Castell'Alfero (AT)
Tel. 338-2895357
danilo.spataro@gmail.com

PROGETTO DEFINITIVO

OGGETTO:
Strutture ed Allestimenti Astimusica
edizione 2025.

FASE 3 CANTIERE

LOCALITA':
Piazza Alfieri, Asti (AT).

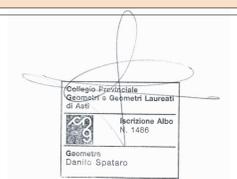


PROGETTISTA:
Geom. Danilo Spataro

DATA:
26/06/2025.

SCALA/E:
1:500

FILE:
ASTIMUSICA 2025
LAYOUT:
FASE 3 CANTIERE

TAV. N°
5.3

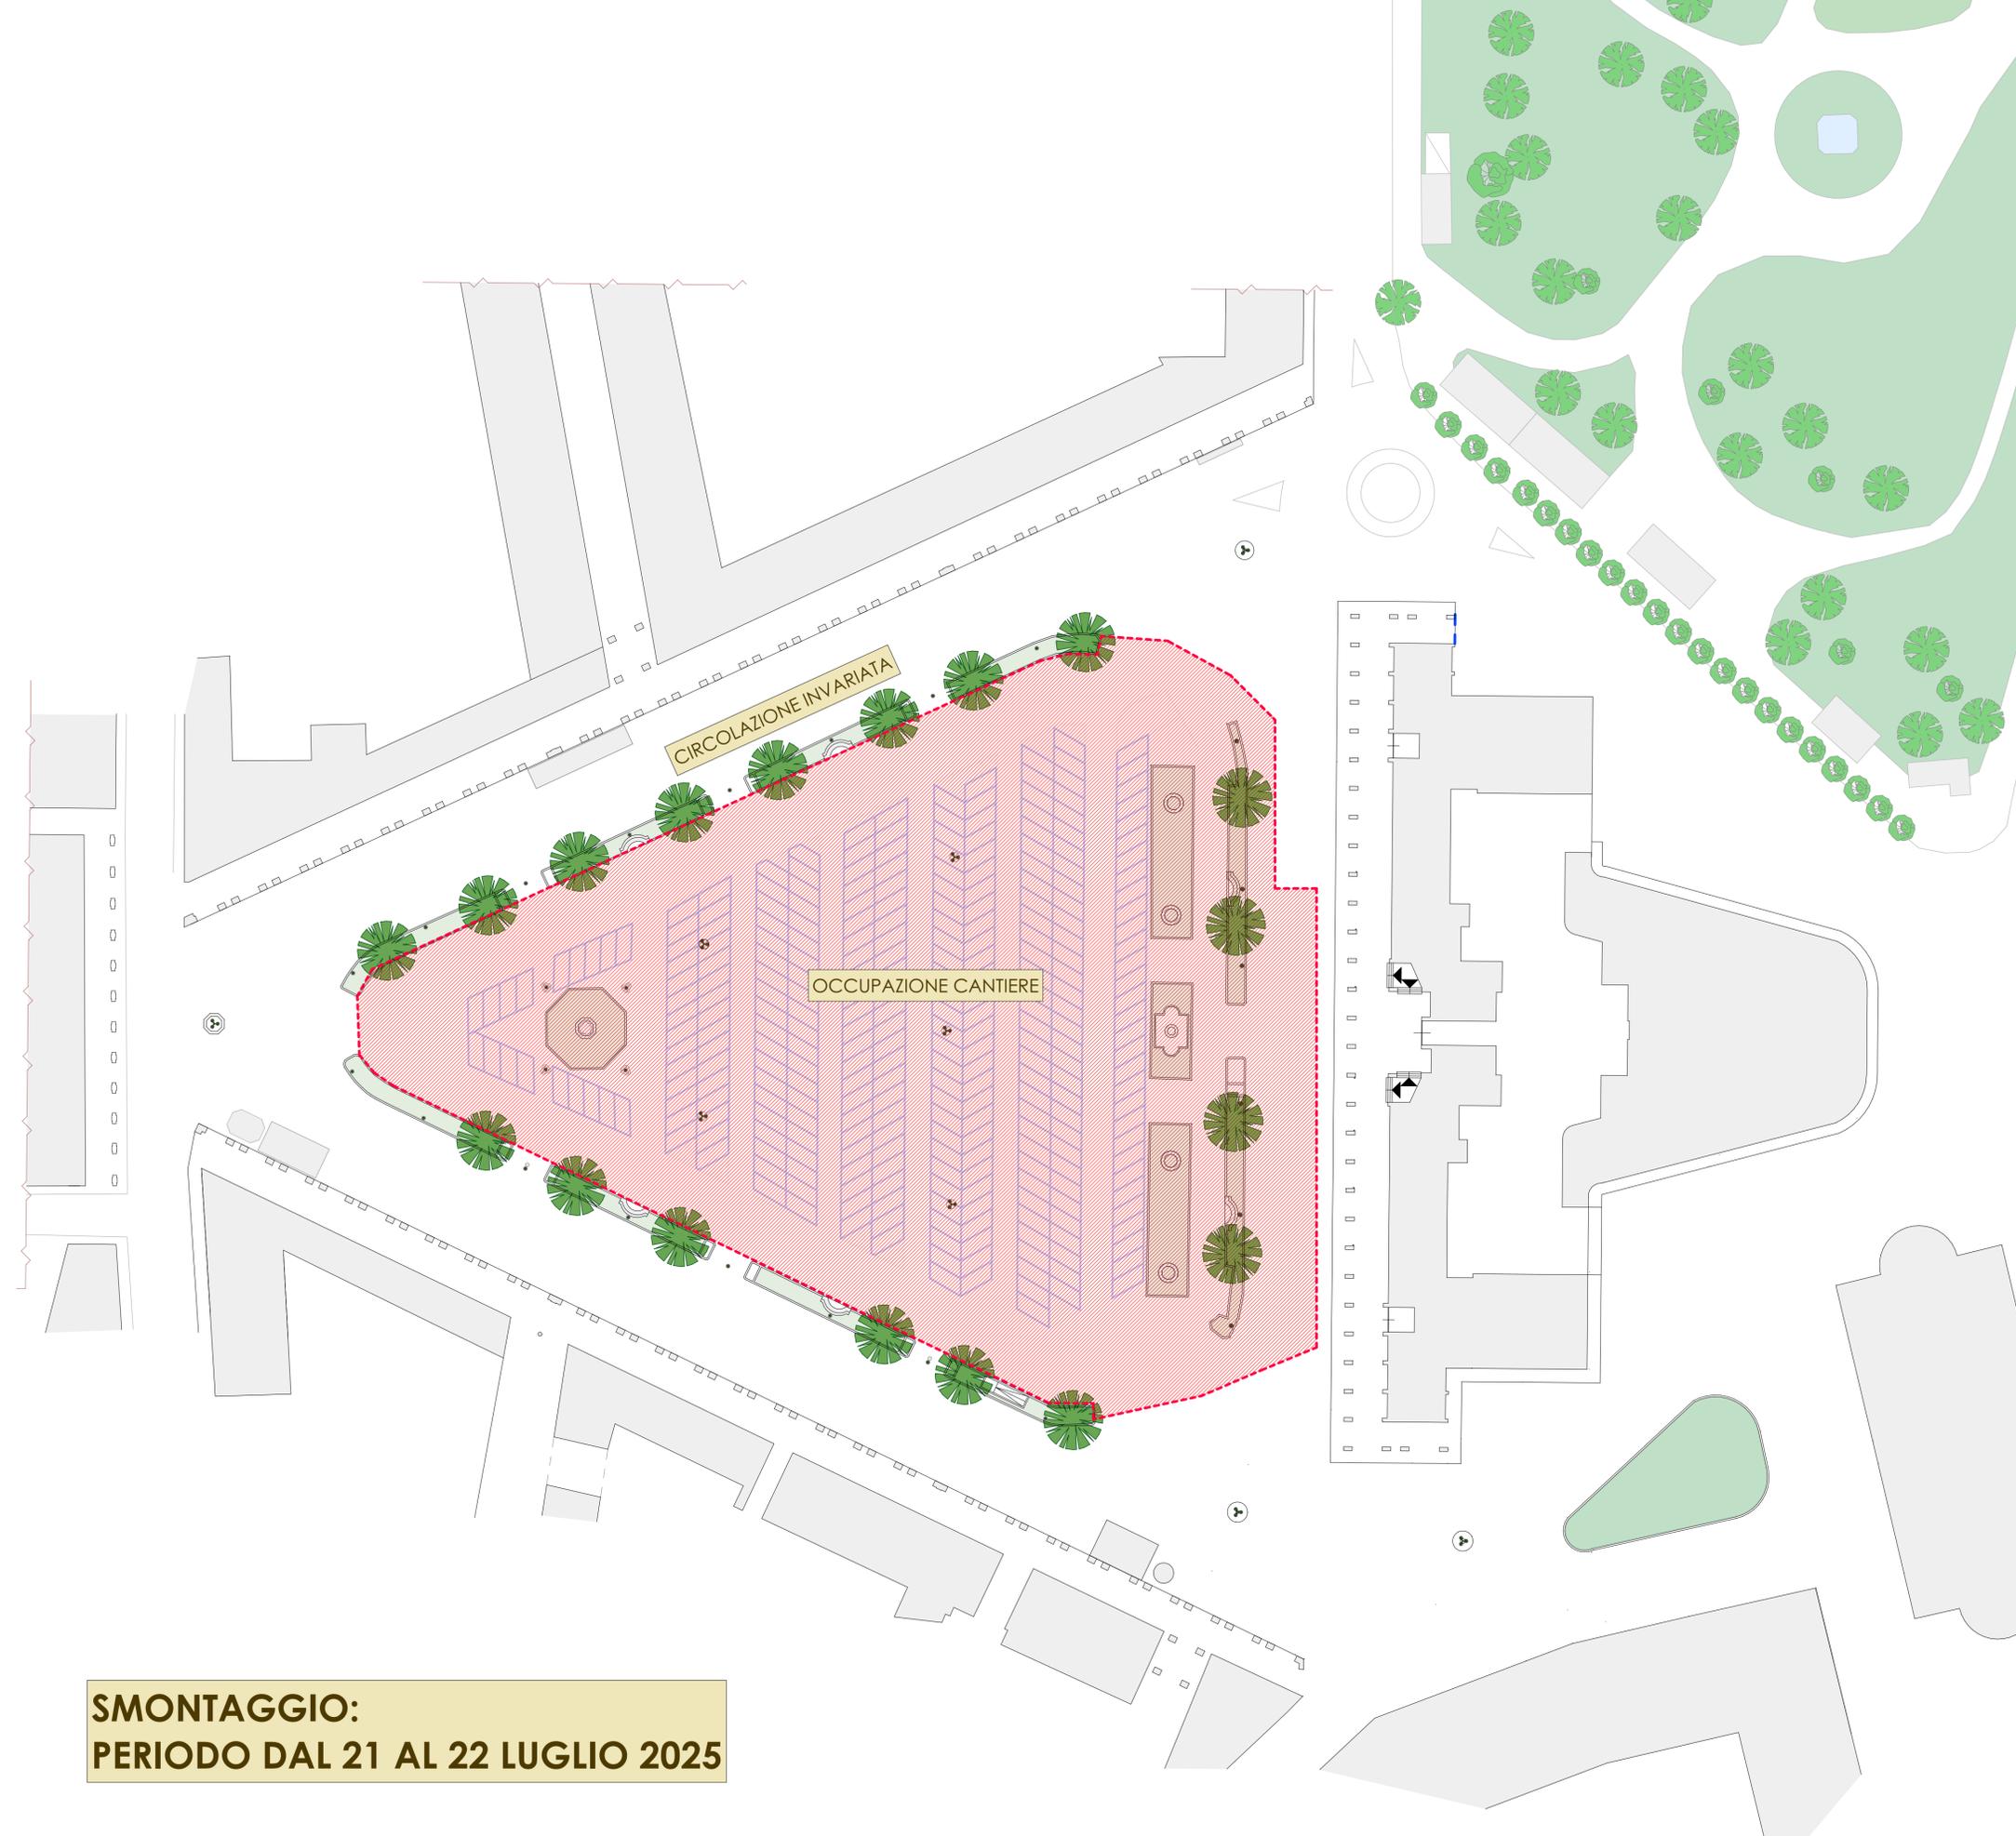

**SMONTAGGIO:
PERIODO DAL 21 AL 22 LUGLIO 2025**



ASTIMUSICA 2025
LUGLIO 2025



Committente:
Comune di Asti
Piazza San Secondo n.1, 14100, Asti.
C.F.: 00072360050.


Progettista: Geom. Danilo Spataro
Via Canton Maccario n.12
14033 - Castell'Alfero (AT)
Tel. 338-2895357
danilo.spataro@gmail.com

PROGETTO DEFINITIVO


OGGETTO:
Strutture ed Allestimenti Astimusic
edizione 2025.

FASE 4 CANTIERE

LOCALITA':
Piazza Alfieri, Asti (AT).

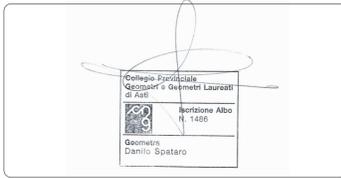

PROGETTISTA:
Geom. Danilo Spataro

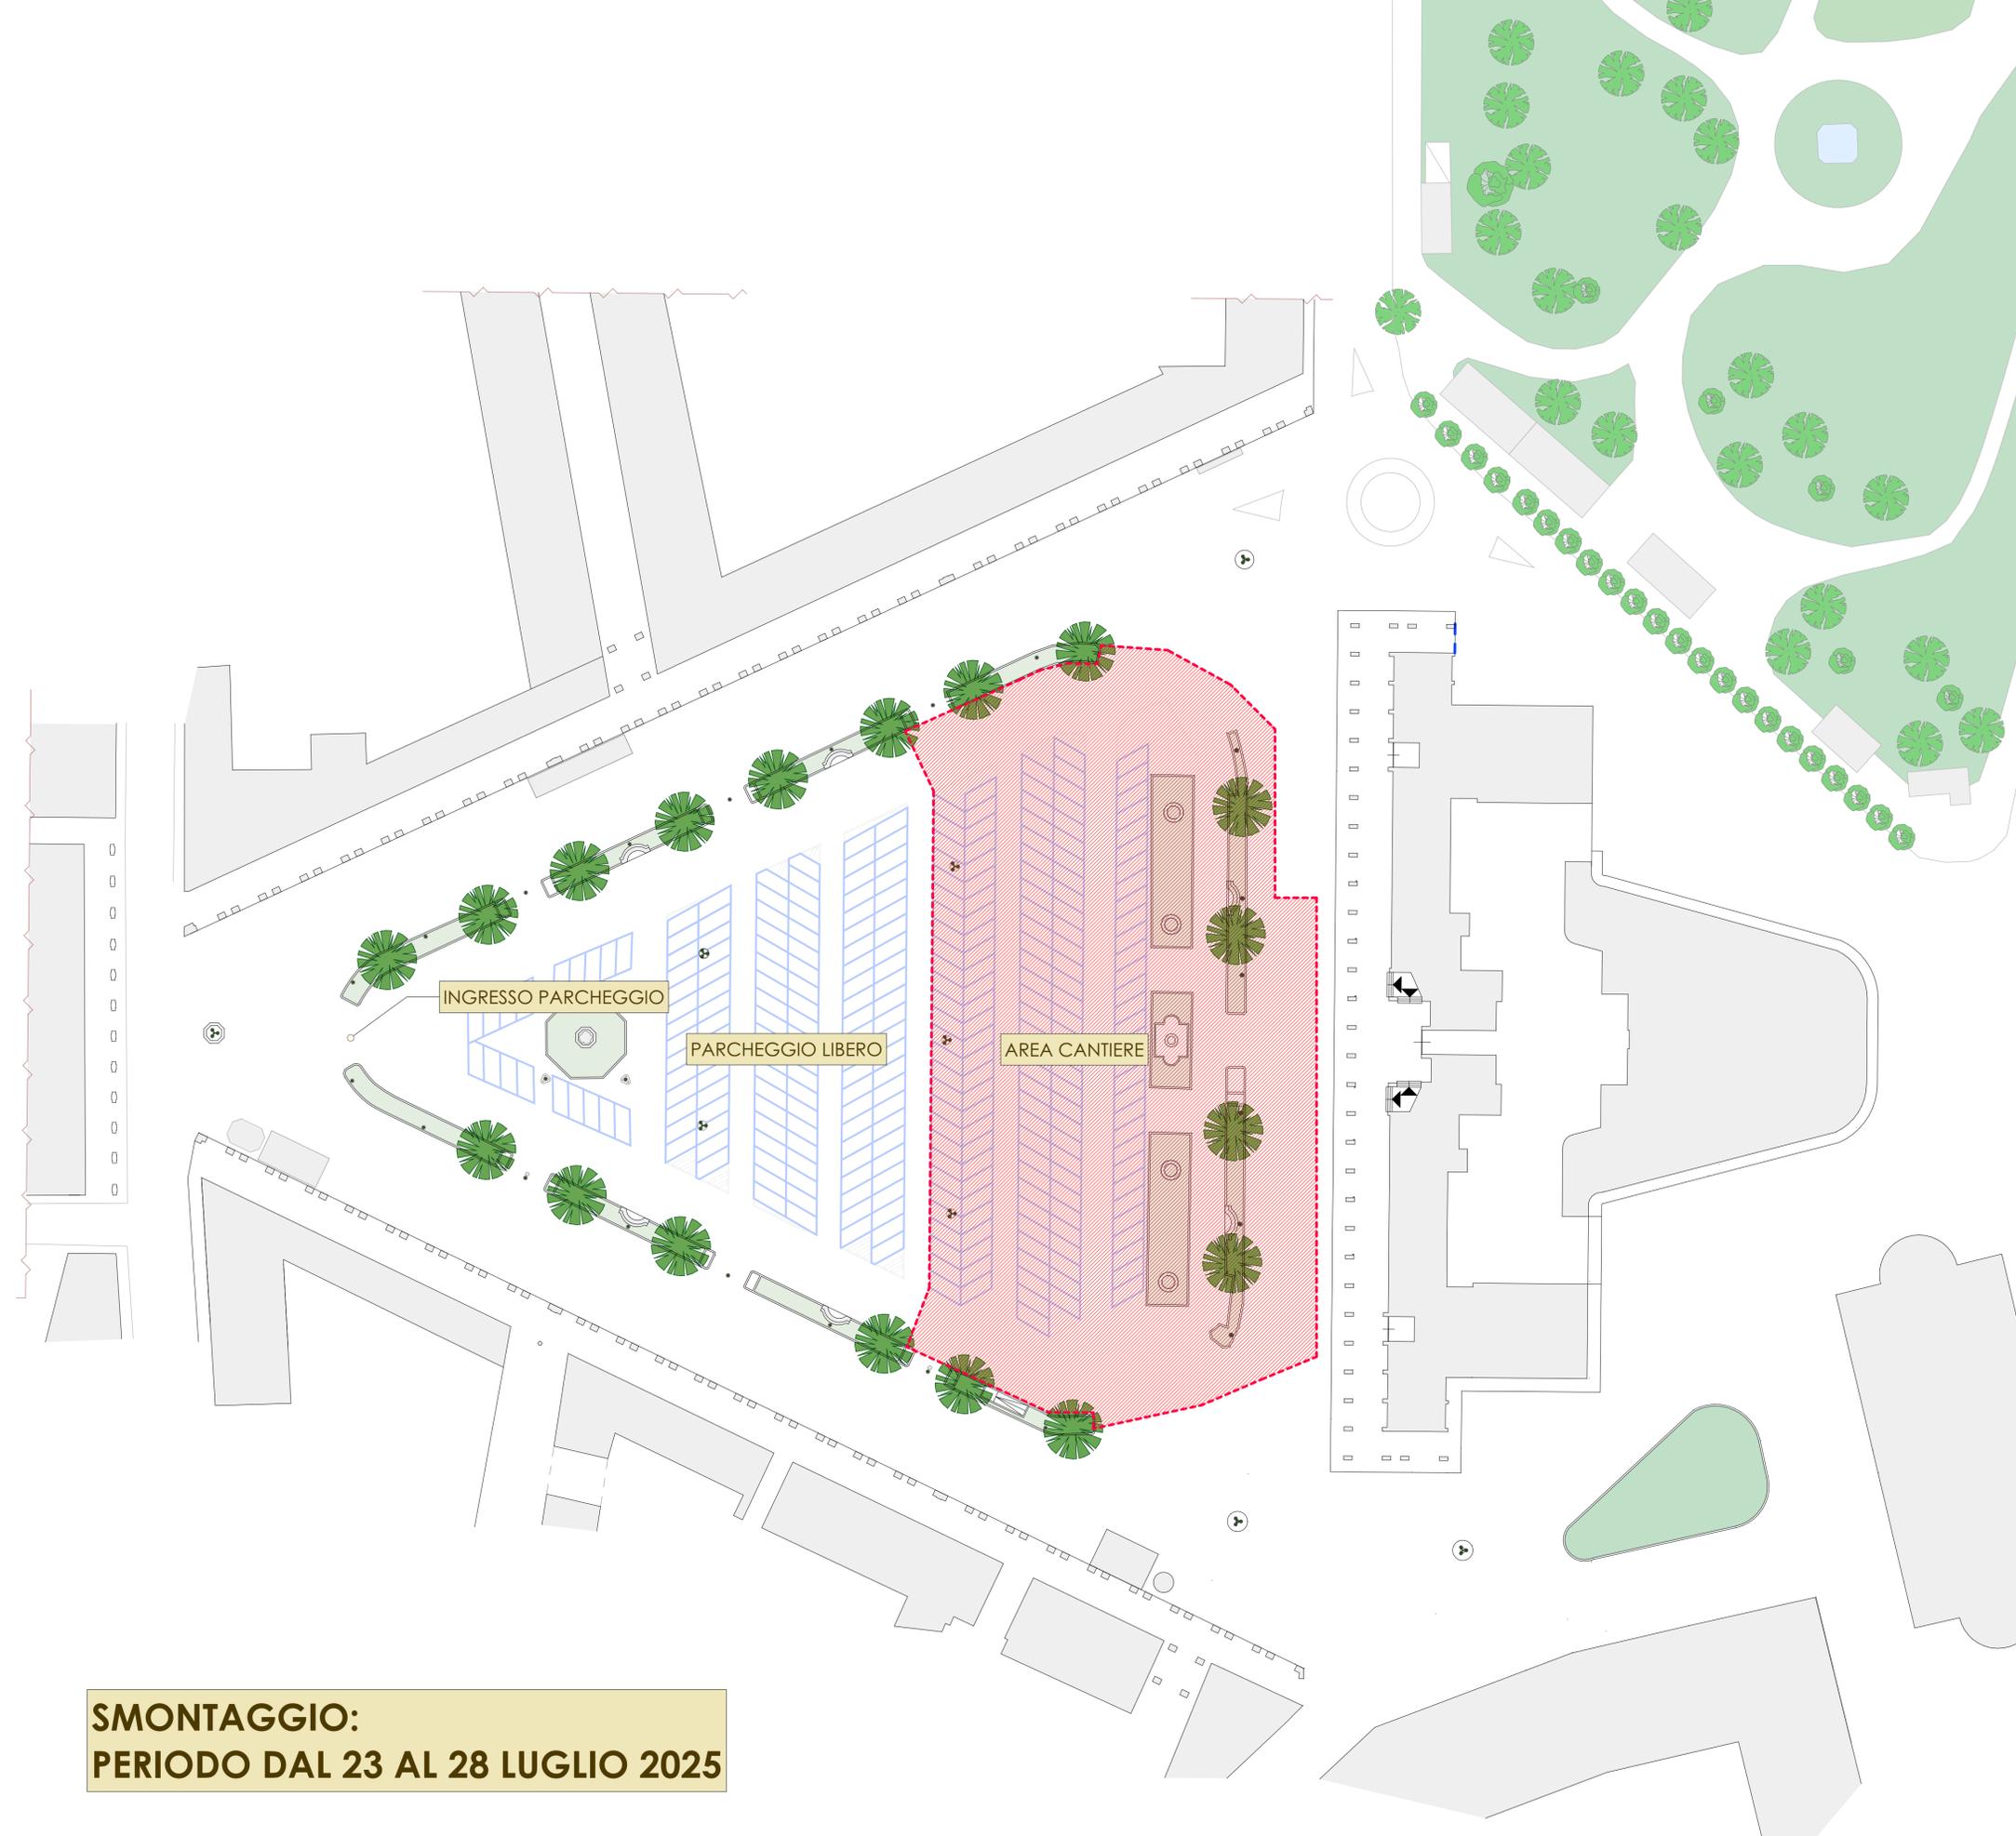

**SMONTAGGIO:
PERIODO DAL 23 AL 28 LUGLIO 2025**



Comune di Asti

ASTIMUSICA 2025
LUGLIO 2025



Committente:
Comune di Asti
Piazza San Secondo n.1, 14100, Asti.
C.F.: 00072360050,


Progettista: Geom. Danilo Spataro
Via Canton Maccario n.12
14033 - Castell'Alfero (AT)
Tel. 338-2895357
danilo.spataro@gmail.com

PROGETTO DEFINITIVO

OGGETTO:
Strutture ed Allestimenti Astimusica
edizione 2025.

FASE 5 CANTIERE

LOCALITA':
Piazza Alfieri, Asti (AT).

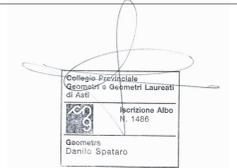

PROGETTISTA:
Geom. Danilo Spataro

DATA:
26/06/2025.

SCALA/E:
1:500

FILE:
ASTIMUSICA 2025
LAYOUT:
FASE 5 CANTIERE

TAV. N°
5.5