


LEGENDA GRAFICA MERCATO UNIFICATO

Stalli in assegnazione:		(Tot: 228 stalli)
■ N-D (9,0x4,5)	Banchi frutta/verdura (9,0x4,5)mt	(tot: 022 stalli)
■ N-A (9,0x4,5)	Banchi alimentari (9,0x4,5)mt	(tot: 012 stalli)
■ N-G (9,0x4,5)	Banchi alimentari con GPL (9,0x4,5)mt	(tot: 004 stalli)
■ N-E (10,0x4,5)	Banchi extra alimentari (10,0x4,5)mt	(tot: 121 stalli)
■ N-F (12,0x4,5)	Banchi ferramenta (12,0x4,5)mt	(tot: 002 stalli)
■ N-E (12,0x4,5)	Banchi extra alimentari (12,0x4,5)mt	(tot: 050 stalli)
■ N-E (12,0x4,5)	Banchi e-a ingombranti (12,0x4,5)mt	(tot: 002 stalli)
■ N-E (12,0x4,5)	Banchi extra alimentari (12,0x4,5)mt	(tot: 006 stalli)
■ N-E (8,0x4,5)	Banchi fior/plantine (8,0x4,5)mt	(tot: 006 stalli)
■ N-E (12,0x4,5)	Banchi fior/plantine (12,0x4,5)mt	(tot: 001 stalli)
■ N-E (5,0x4,0)	Banchi barbatelle/plantine da orto (5,0x4,0)mt	(tot: 006 stalli)
■ N-E (8,0x3,0)	Banchi piante ad alto fusto (8,0x3,0)mt	(tot: 001 stalli)
■ N-E (7,0x3,0)	Banchi legna (7,0x3,0)mt	(tot: 001 stalli)

- Corsa di sicurezza accesso ai mezzi di soccorso
- Parcheggio riservato per autocarri / mezzi banchi ortofrutticoli
- Vie di esodo

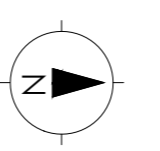

Casa Sines - studio di architettura

Città di Asti



COMITENTE
Comune di Asti

PROGETTISTA
arch. Piergiorgio Pascolati

arch. Matteo La Rocca



pascalati
Studio Architettura

m.l.r.
Architetto


DETERMINAZIONE DIRIGENZIALE N. 2/1
di data 02/05/2023

OGGETTO: SMART CIG ZAK2K7E7 - SERVIZIO PER RICOSTRUZIONE E DIREZIONE DEI LAVORI DEL MANAGER ALTERNATIVO MERCATO DI PIAZZA CAMPO DEL PALO. ATTIVITÀ DI PROGETTAZIONE, DIREZIONE, COORDINAMENTO E CALENDARIAMENTO DEI LAVORI DI RICOSTRUZIONE DEL MERCATO UNIFICATO. S.I. C.I. D.P. DI N. 17/2021.

Indicazioni tavola: Layout dell'area mercatale unificata

Parimitario Piazza Campo del Palo
Layout degli stalli in assegnazione
Vie di esodo


TAV:

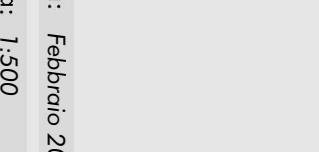

Data: Febbraio 2024 (versione 04)
Scala: 1:500



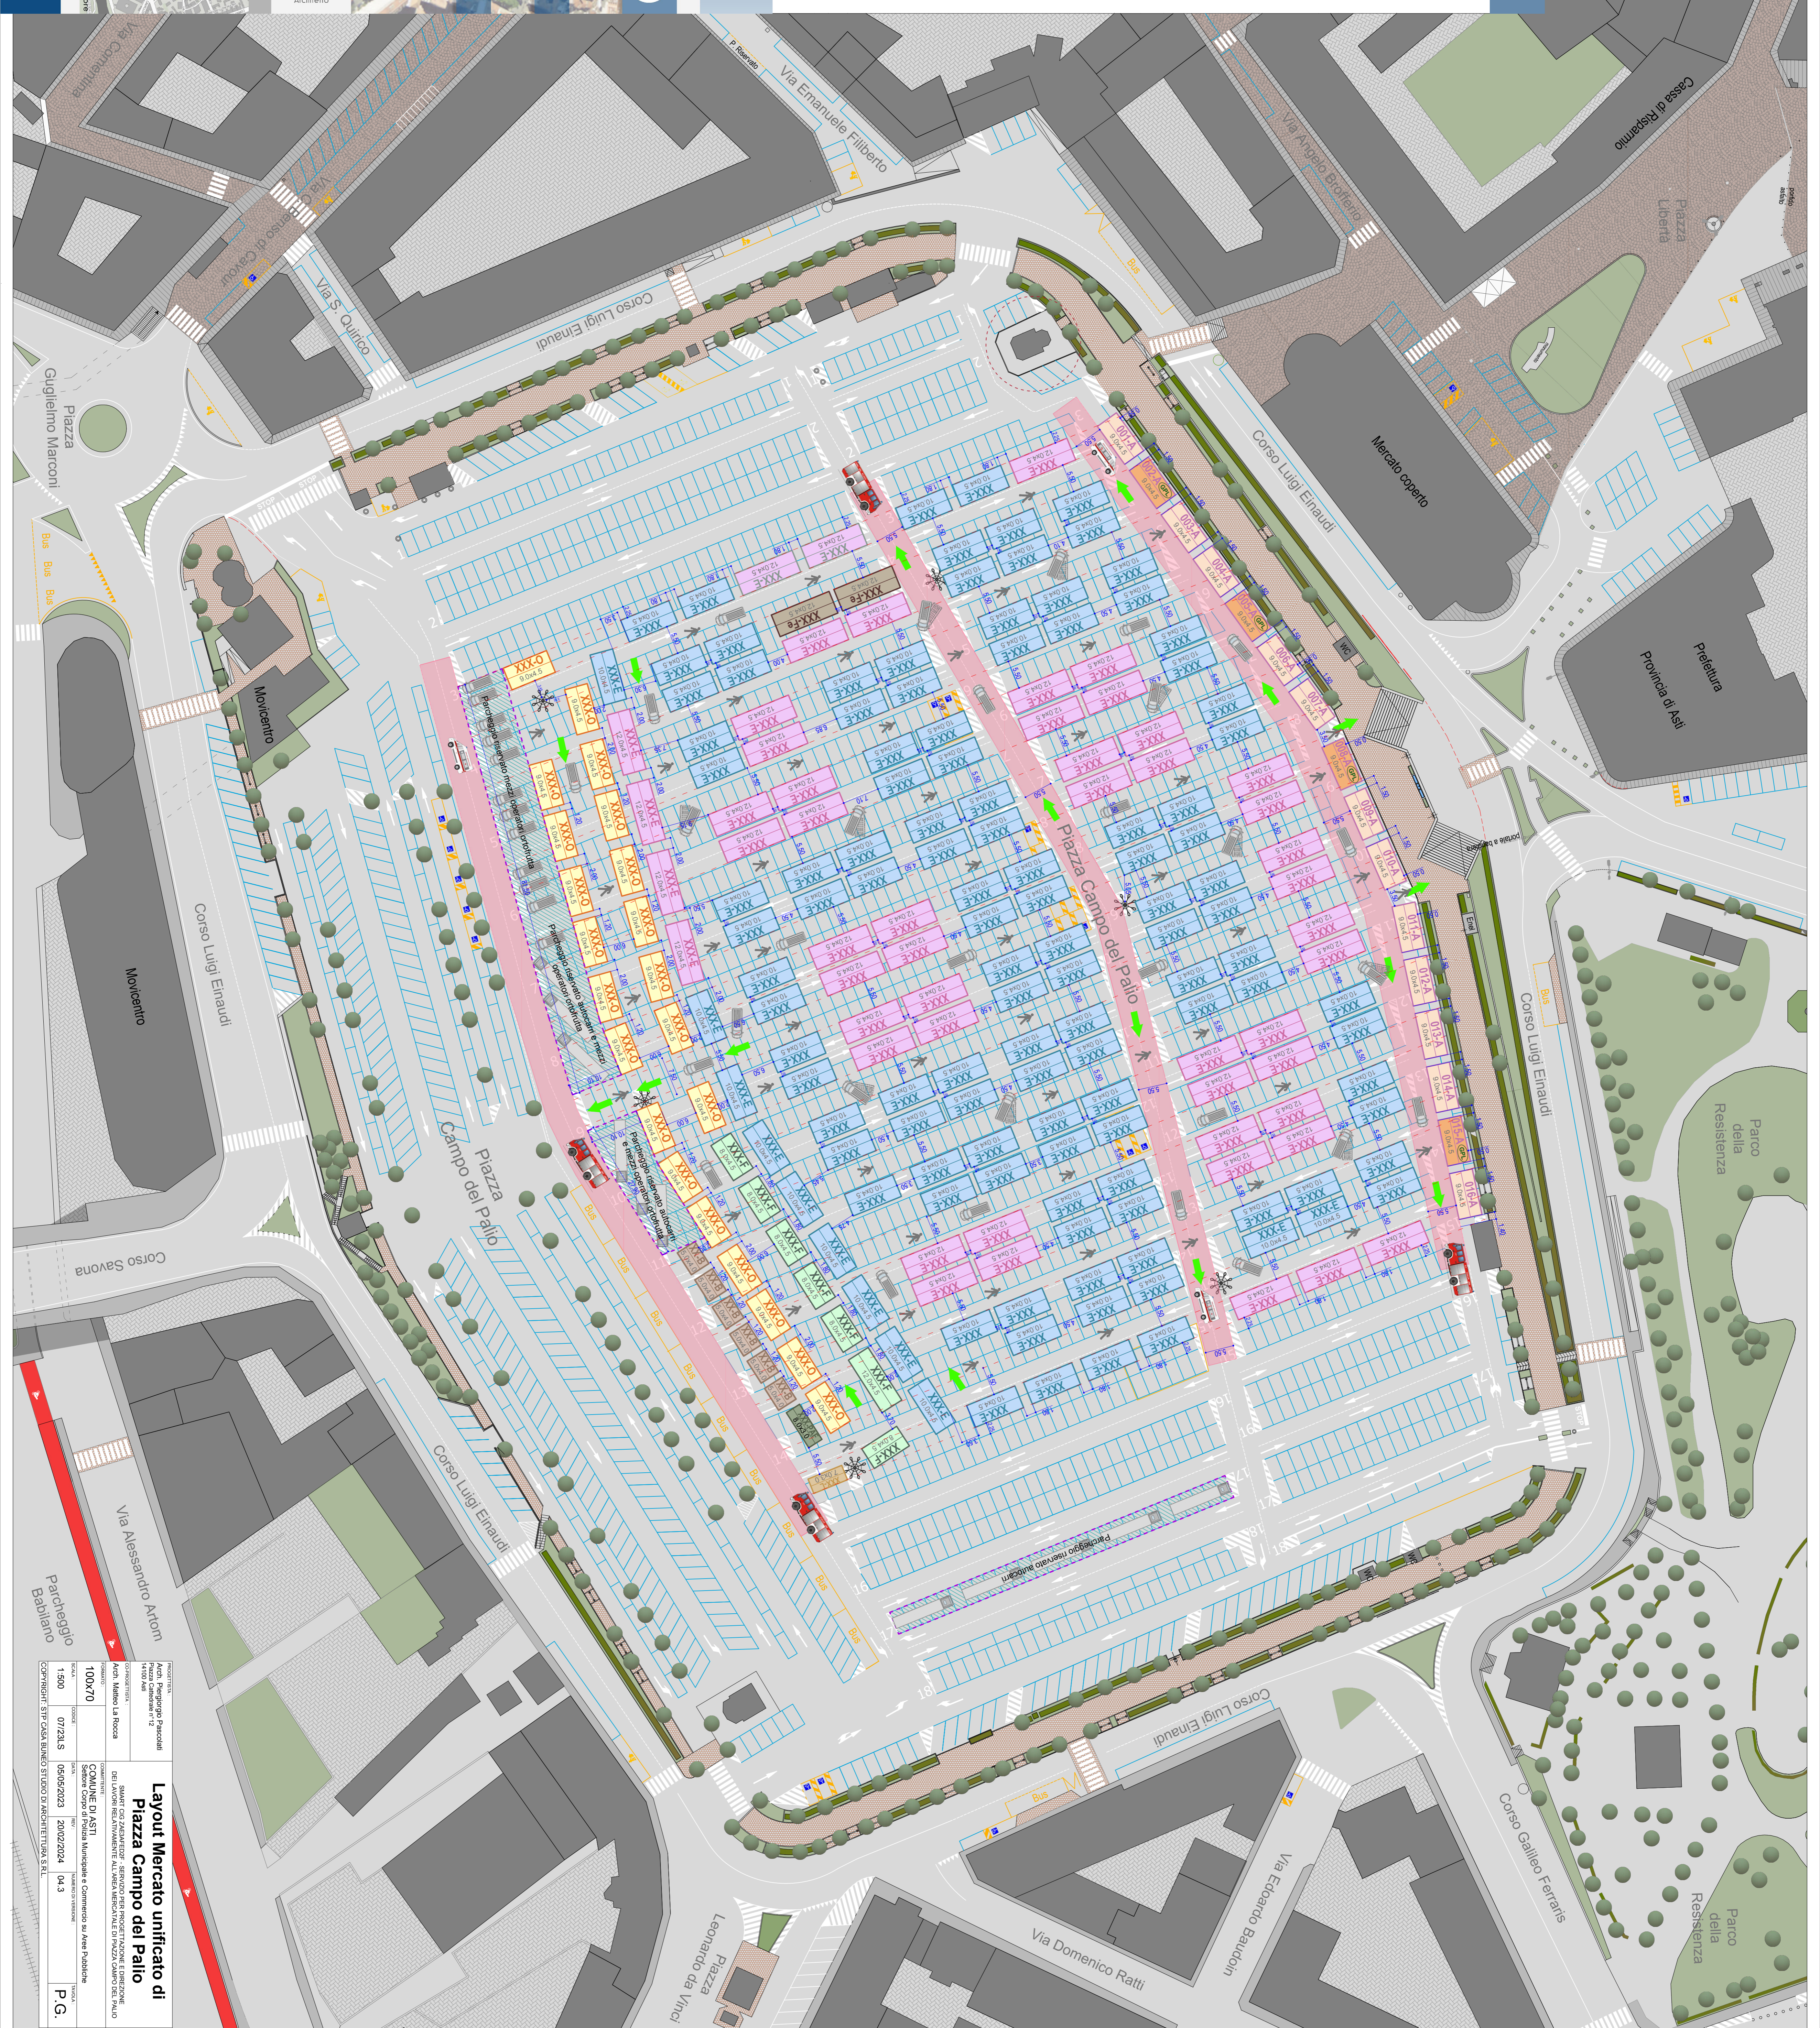

PROGETTO		LAYOUT MERCATO UNIFICATO DI PIAZZA CAMPO DEL PALO	
PROGETTISTA	PROGETTO ARCHITETTURA S.R.L.	COMITENTE	COMUNE DI ASTI
