

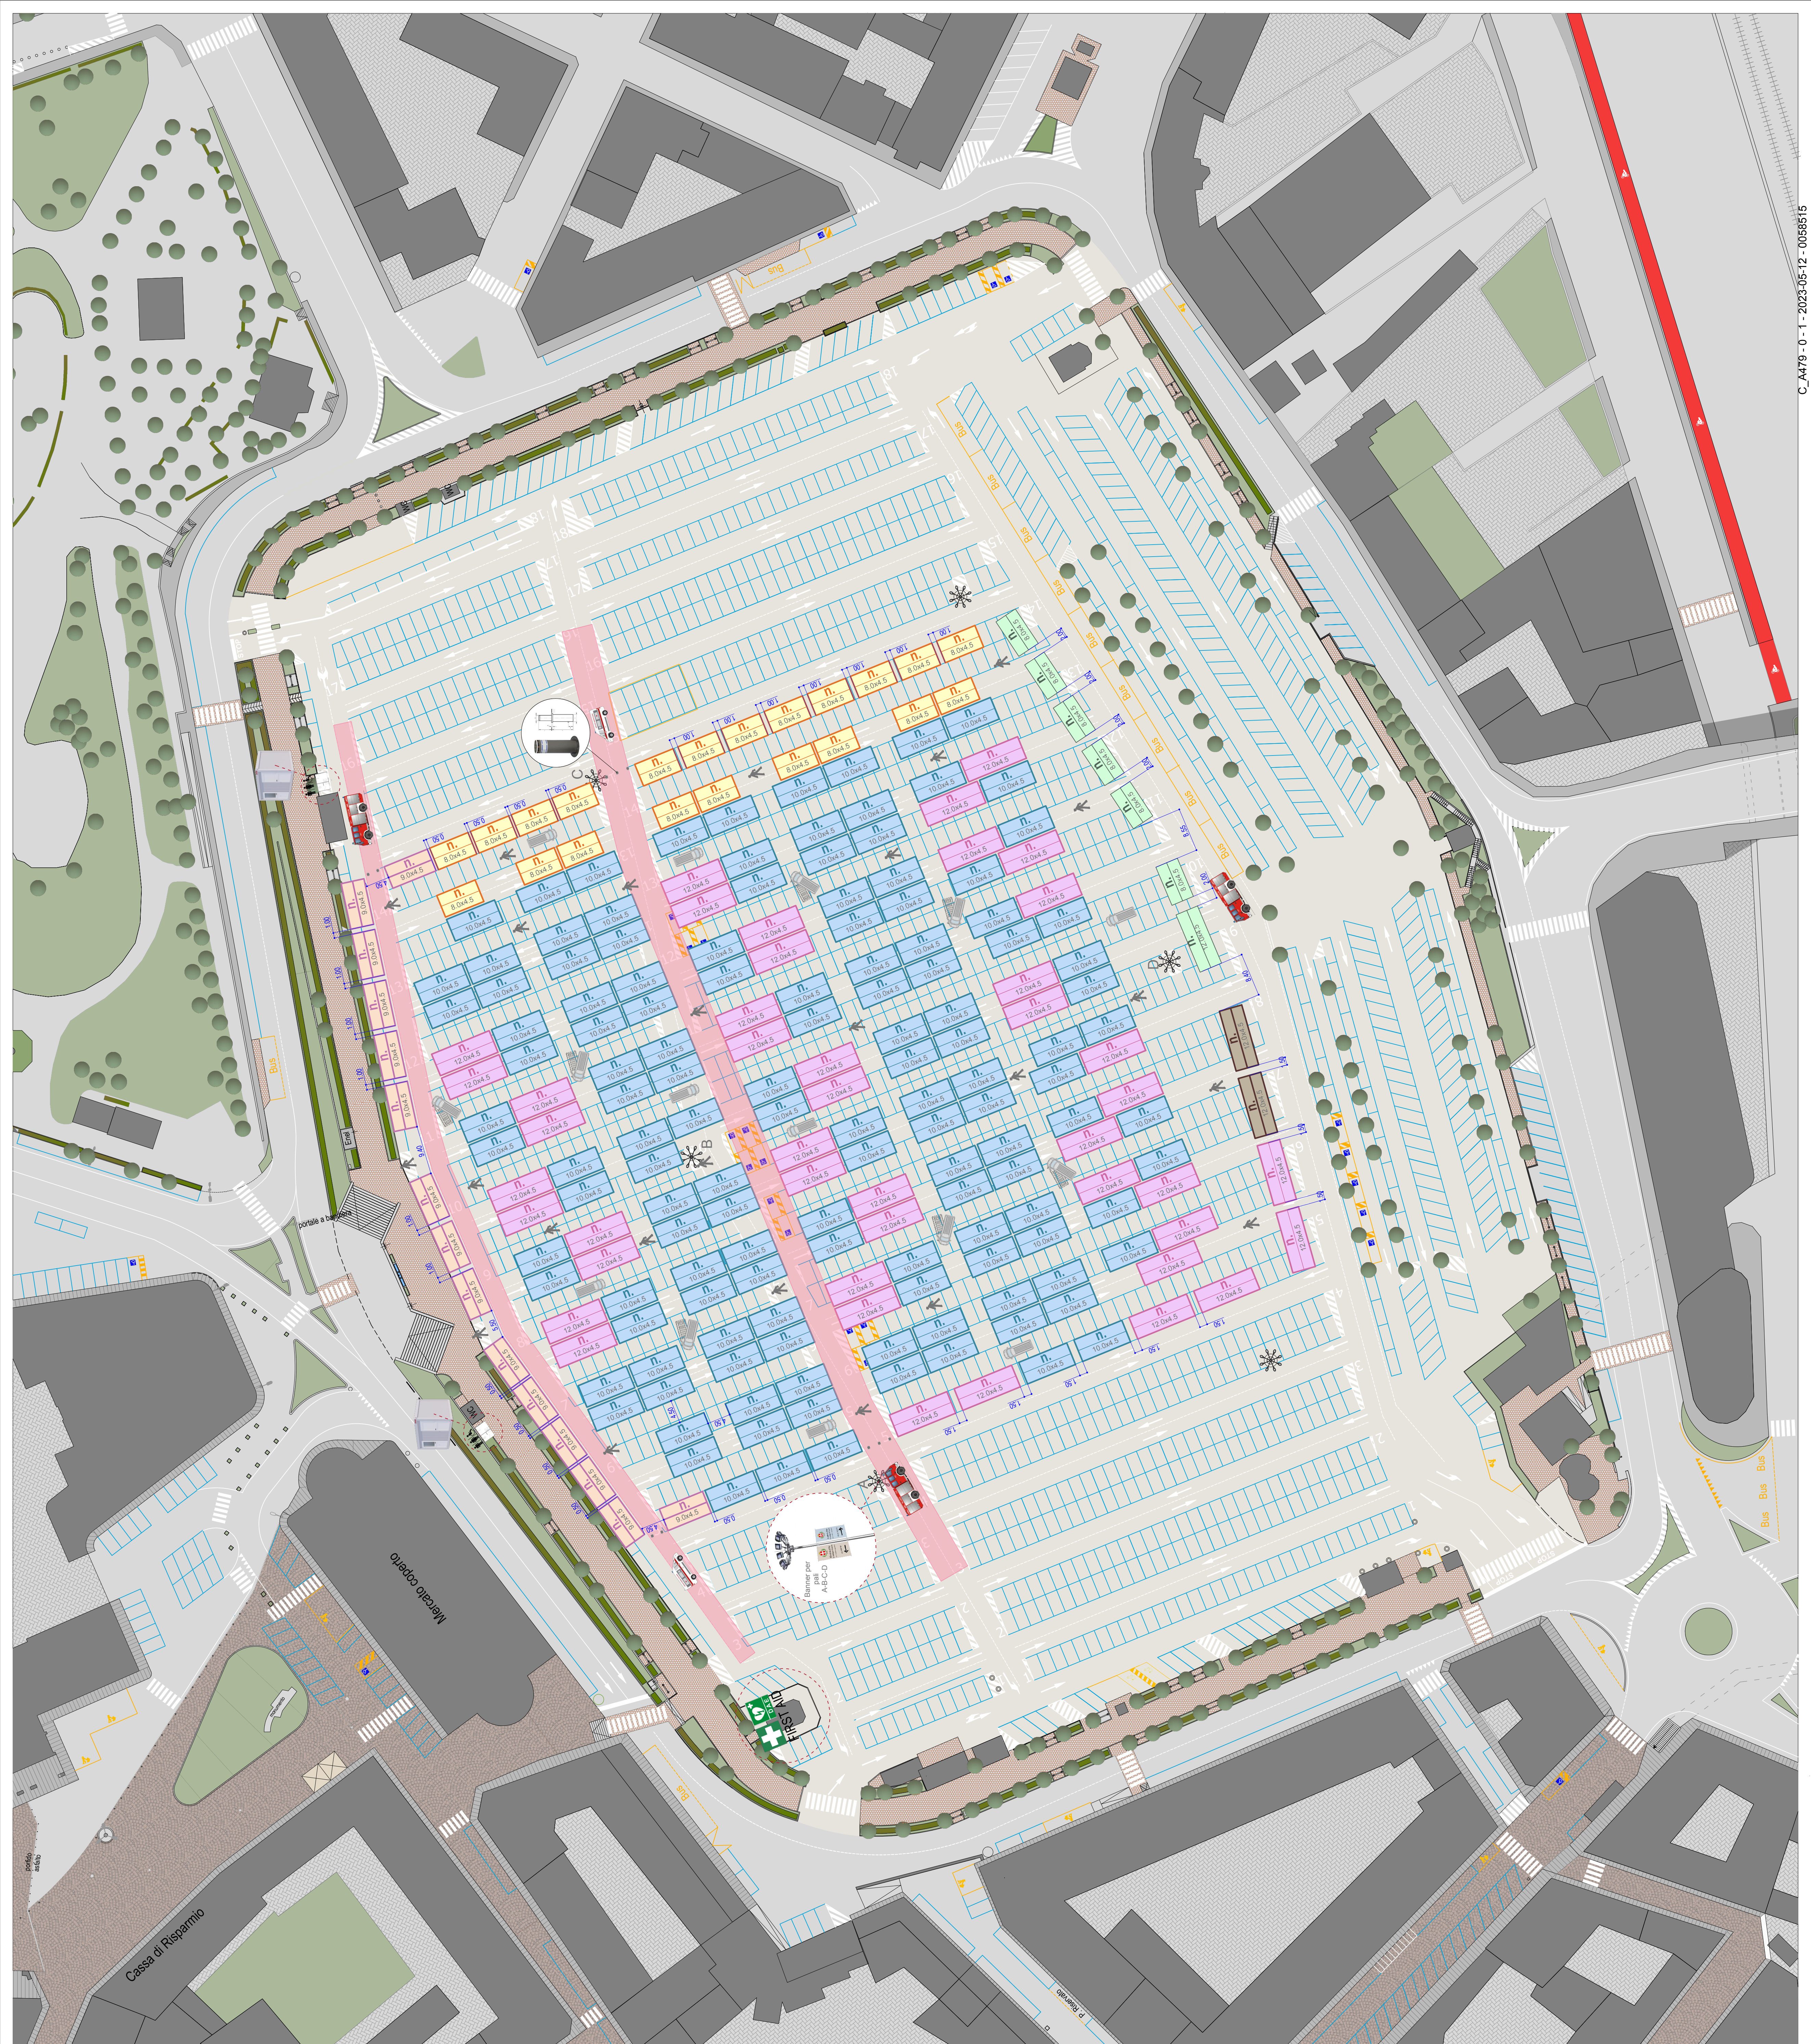


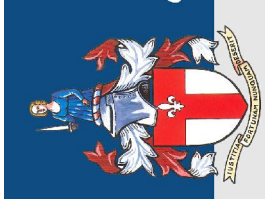

LEGENDA

- Stalli in assegnazione: (totale: 221)
- Banchi frutta/verdura da (8,0x4,5)m (tot: 21 stalli)
  - Banchi alimentaristi da (9x4,5)m (tot: 15 stalli)
  - Banchi extra alimentari da (10x4,5)m (tot: 132 stalli)
  - Banchi ferramenta da (12,0'x4,5)m (tot: 2 stalli)
  - Banchi extra alimentari da (12'x4,5)m (tot: 44 stalli)
  - Banchi fioripiantine da (8,0x4,5)m (tot: 7 stalli)

- Corsia di sicurezza accesso ai mezzi di soccorso
- Punto di primo soccorso / DAE
- WC uomini/donne/disabili
- Dissuasori mobili antiterrorismo

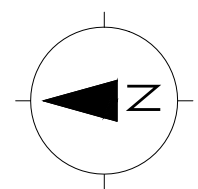

Casa Bianco - studio di architettura

Città di Asti

COMMITTEE

Comune di Asti

PROGETTISTA

arch. Piergiorgio Pascolati

arch. Matteo La Rocca



Indicazioni tavola: planimetria generale area mercatale

Planimetria Piazza Campo del Polio

Disposizione degli stalli

TAV: U

Data: Marzo 2023

Scala: 1:500

STP CASA BIANCO STUDIO DI ARCHITETTURA SRL  
Pia. 0173/2420254 - N. REA AT 209277  
info@casabiancostudio.it  
www.casabiancostudio.it

arch. PIERGIORGIO PASCOLATI  
info@pascolati.it  
www.pascolati.it  
arch. MATTEO LA ROCCA  
info@matteolarrocca.it  
www.matteolarrocca.it